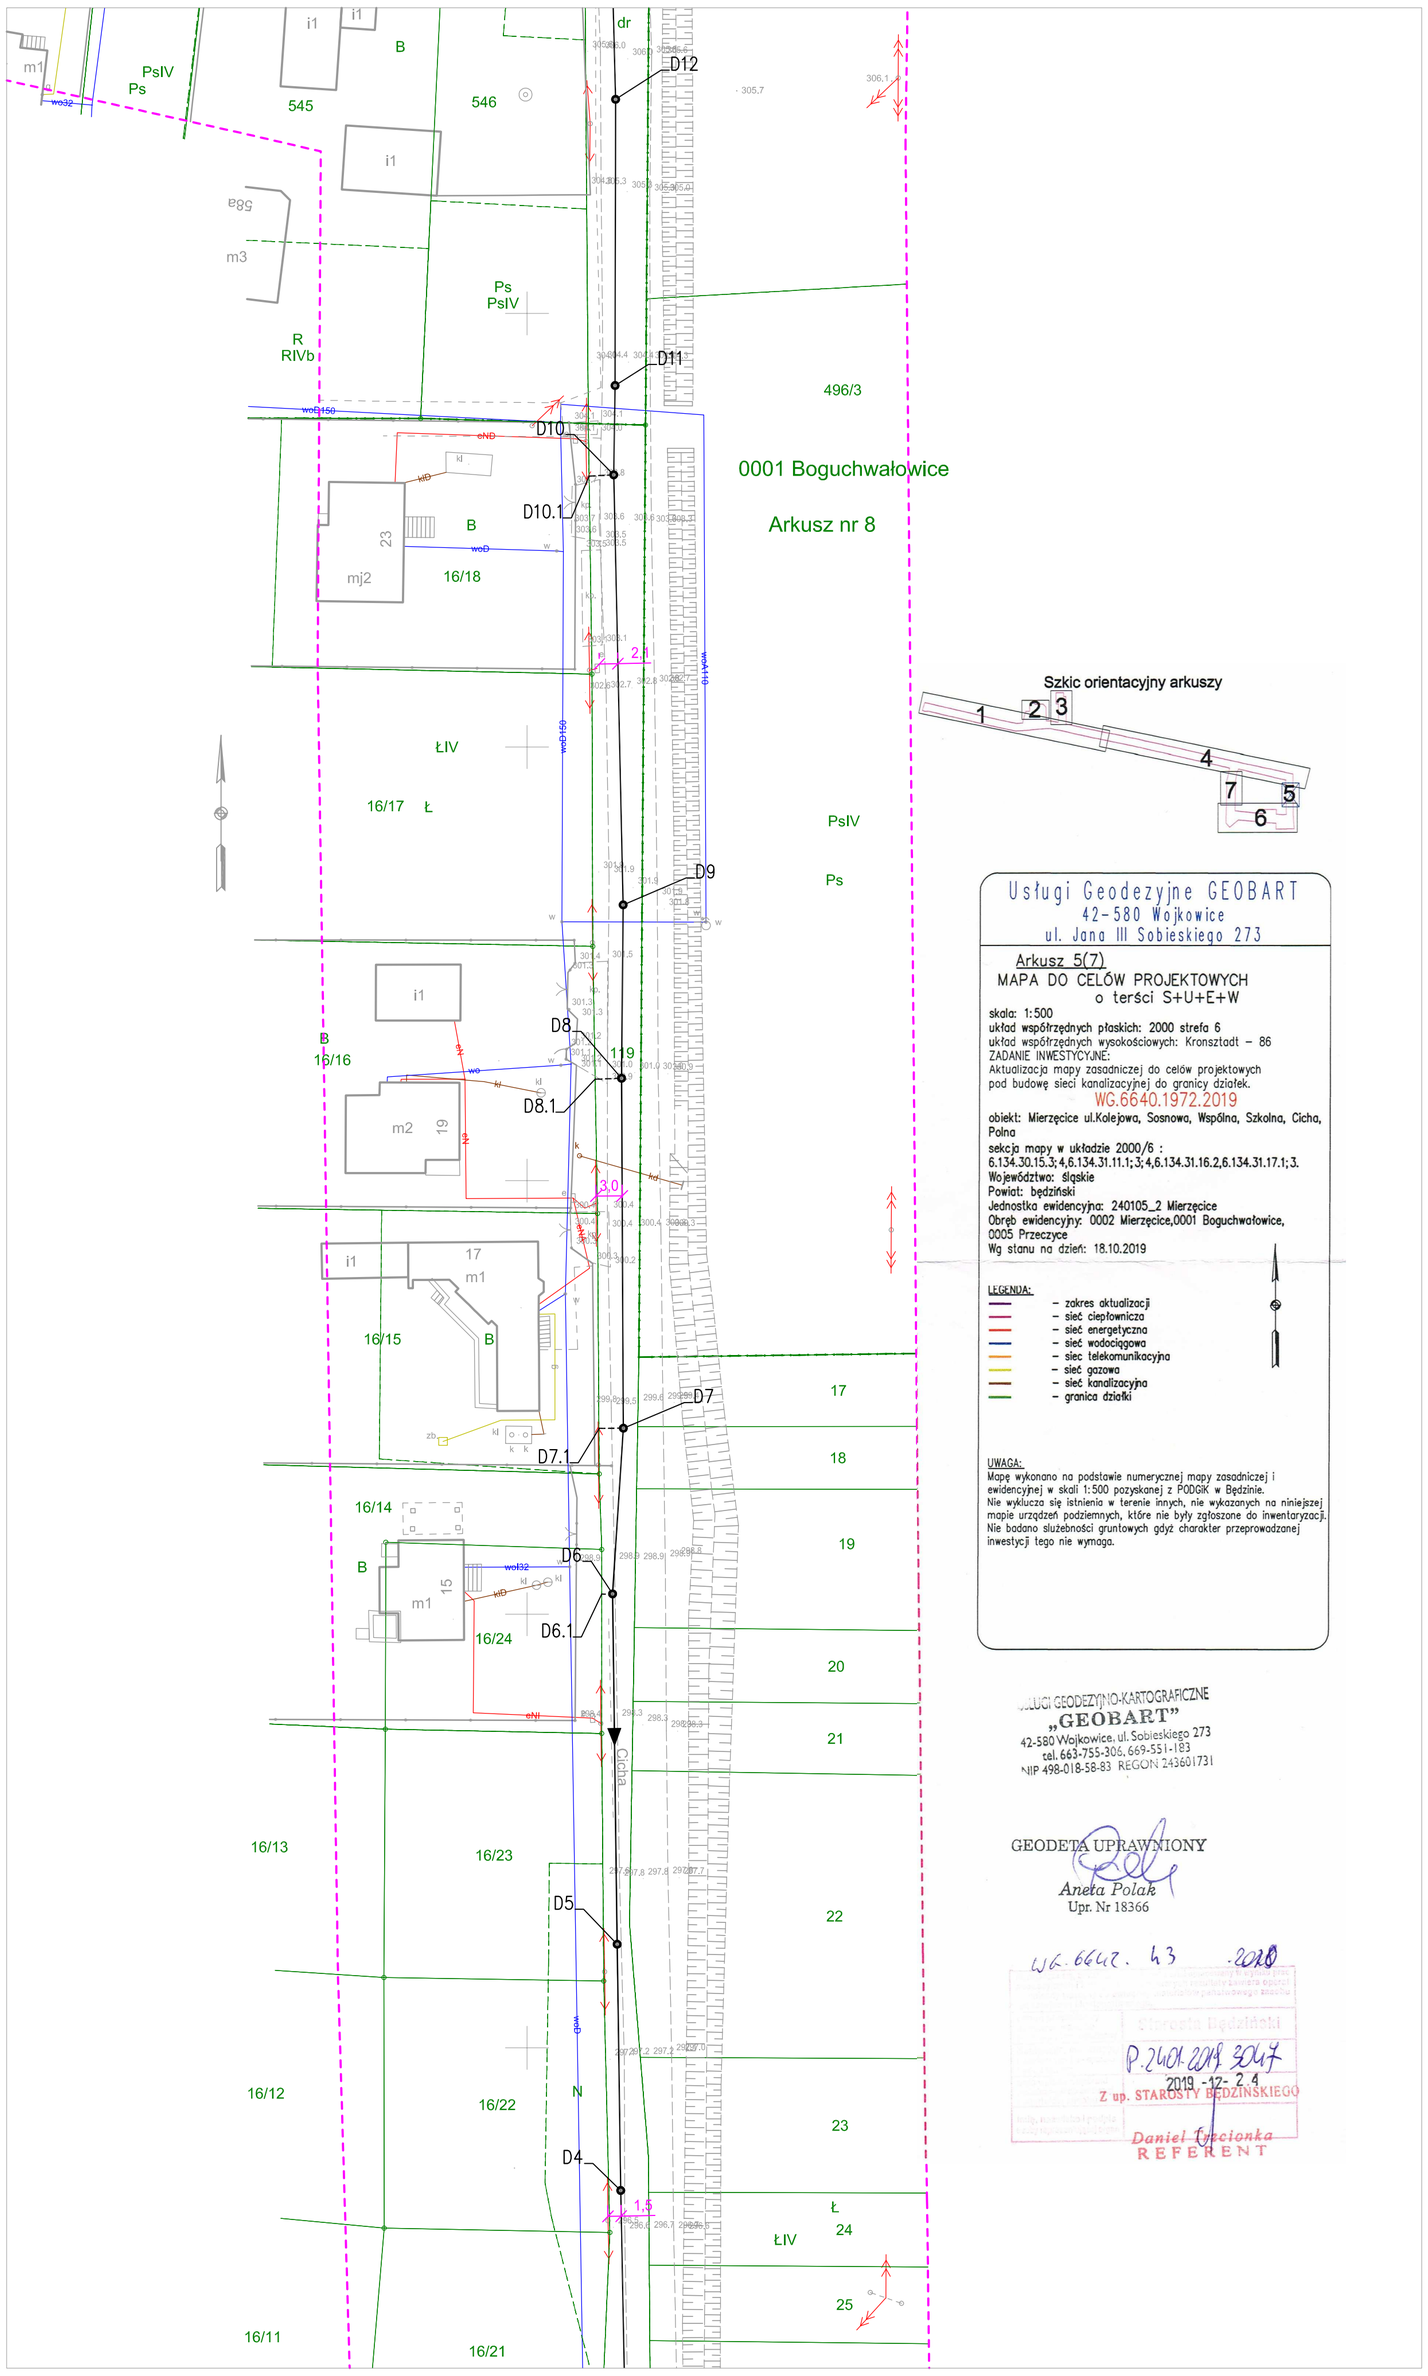


Usługi Geodezyjne GEOBART
42-580 Wojkowice
ul. Jana III Sobieskiego 273

Arkusz 5(7)
MAPA DO CELÓW PROJEKTOWYCH
o treści S+U+E+W

skala: 1:500
układ współrzędnych płaskich: 2000 strefa 6
układ współrzędnych wysokościowych: Kronsztadt – 86
ZADANIE INWESTYCYJNE:
Aktualizacja mapy zasadniczej do celów projektowych pod budowę sieci kanalizacyjnej do granicy działek.
WG.6640.1972.2019
obiekt: Mierzęcice ul.Kolejowa, Sosnowa, Wspólna, Szkolna, Cicha, Polna
sekcja mapy w układzie 2000/6 : 6.134.30.15.3; 4,6.134.31.11.1; 3; 4,6.134.31.16.2,6.134.31.17.1; 3.
Województwo: śląskie
Powiat: będziński
Jednostka ewidencyjna: 240105_2 Mierzęcice
Obręb ewidencyjny: 0002 Mierzęcice,0001 Boguchwałowice, 0005 Przeczyce
Wg stanu na dzień: 18.10.2019

LEGENDA:
- zakres aktualizacji
- sieć ciepłownicza
- sieć energetyczna
- sieć wodociągowa
- siec telekomunikacyjna
- sieć gazowa
- sieć kanalizacyjna
- granica działki

UWAGA:
Mapę wykonano na podstawie numerycznej mapy zasadniczej i ewidencyjnej w skali 1:500 pozyskanej z PODGiK w Będzinie.
Nie wyklucza się istnienia w terenie innych, nie wykazanych na niniejszej mapie urządzeń podziemnych, które nie były zgłoszone do inwentaryzacji.
Nie badano służebności gruntowych gdyż charakter przeprowadzanej inwestycji tego nie wymaga.

USŁUGI GEODEZYJNO-KARTOGRAFICZNE
„GEOBART"
42-580 Wojkowice, ul. Sobieskiego 273
tel. 663-755-306, 669-551-183
NIP 498-018-58-83 REGON 243601731

GEODETA UPRAWNIONY
Aneta Polak
Upr. Nr 18366

WG.6642.43.2020

Starosta Będziński
P.2401.2019.3047
2019 -12- 24
Z up. STAROSTY BĘDZIŃSKIEGO
Daniel Tyrcionka
REFERENT

Arkusze
1b
2
3
1a
4b
4a
7
5
6

Niniejsza dokumentacja projektowa, dotycząca sytuowania projektowanej sieci kanalizacyjnej
była przedmiotem narady koordynacyjnej, która odbyła się na spotkaniu w Starostwie Powiatowym w Będzinie przy ul. Ignacego Krasickiego 17
za pośrednictwem środków komunikacji elektronicznej
w dniu 30 CZE. 2020
Znak sprawy: WG.6640.126.2020
Z up. STAROSTY BĘDZIŃSKIEGO
podpis przewodniczącego narady
Katarzyna Kościeszeńska
Kierownik Powiatowego Ośrodka Dokumentacji Geodezyjnej i Kartograficznej

**Legenda:**
- projektowana sieć kanalizacji sanitarnej grawitacyjnej
- projektowana sieć kanalizacji tłocznej
- projektowane studzienki rewizyjne na sieci głównej
- projektowane przyłącza w działce drogowej
- zabezpieczenie skrzyżowania z gazociągiem na sieci (rura osłonowa PCVØ315, L=4,5m)
- zabezpieczenie skrzyżowania z gazociągiem na przyłączach (rura osłonowa PCVØ250, L=4,5m)
- zabezpieczenie skrzyżowania z sieciami kablowymi (rura ochronna dzielona Ø110 lub Ø160. L=2.0m)

ZA ZGODNOŚĆ Z ORYGINAŁEM

JUSTYNA KOPCZYŃSKA
Uprawn. bud. do projekt. i kierowania robotami w zakresie sieci, instalacji i urządzeń cieplnych, wentylacyjnych, gazowych, wodociągowych i kanalizacyjnych bez ograniczeń
Nr upr. SLK/4543/POOS/13, SLK/7618/OWOS/07

| | |
|---|---|
| **Jednostka projektująca:** | *"INSTED" Tadeusz Szewczyk Osiedle 42/7, 42-460 Mierzęcice* |
| **Inwestor:** | *Gmina Mierzęcice ul. Wolności 95, 42-460Mierzęcice* |
| **Obiekt:** | *Budowa kanalizacji sanitarnej w części sołectw Mierzęcice II i Przeczyce* |
| **Tytuł rysunku:** | *Projekt zagospodarowania terenu* |

| Funkcja: | Imię i nazwisko: | Nr uprawnień: | Podpis: |
|---|---|---|---|
| **Projektant:** | *Justyna Kopczyńska* | *SLK/4543/POOS/13* | |
| **Sprawdzający:** | *Jacek Mitek* | *PDK/0112/POOS/08* | |
| **Opracował:** | *Tadeusz Szewczyk* | - | |
| **Nr projektu:** | **Data opracowania:** | **Skala:** | **Nr rysunku:** |
| *105/SP/2020* | *Czerwiec 2020* | *1:500* | *5* |