


WG-6642 43 2020

Powiatowy Urząd Geodezji i Kartografii  
Z up. STAROSTY BĘDZIŃSKIEGO

Daniel Trzciński  
REFERENT

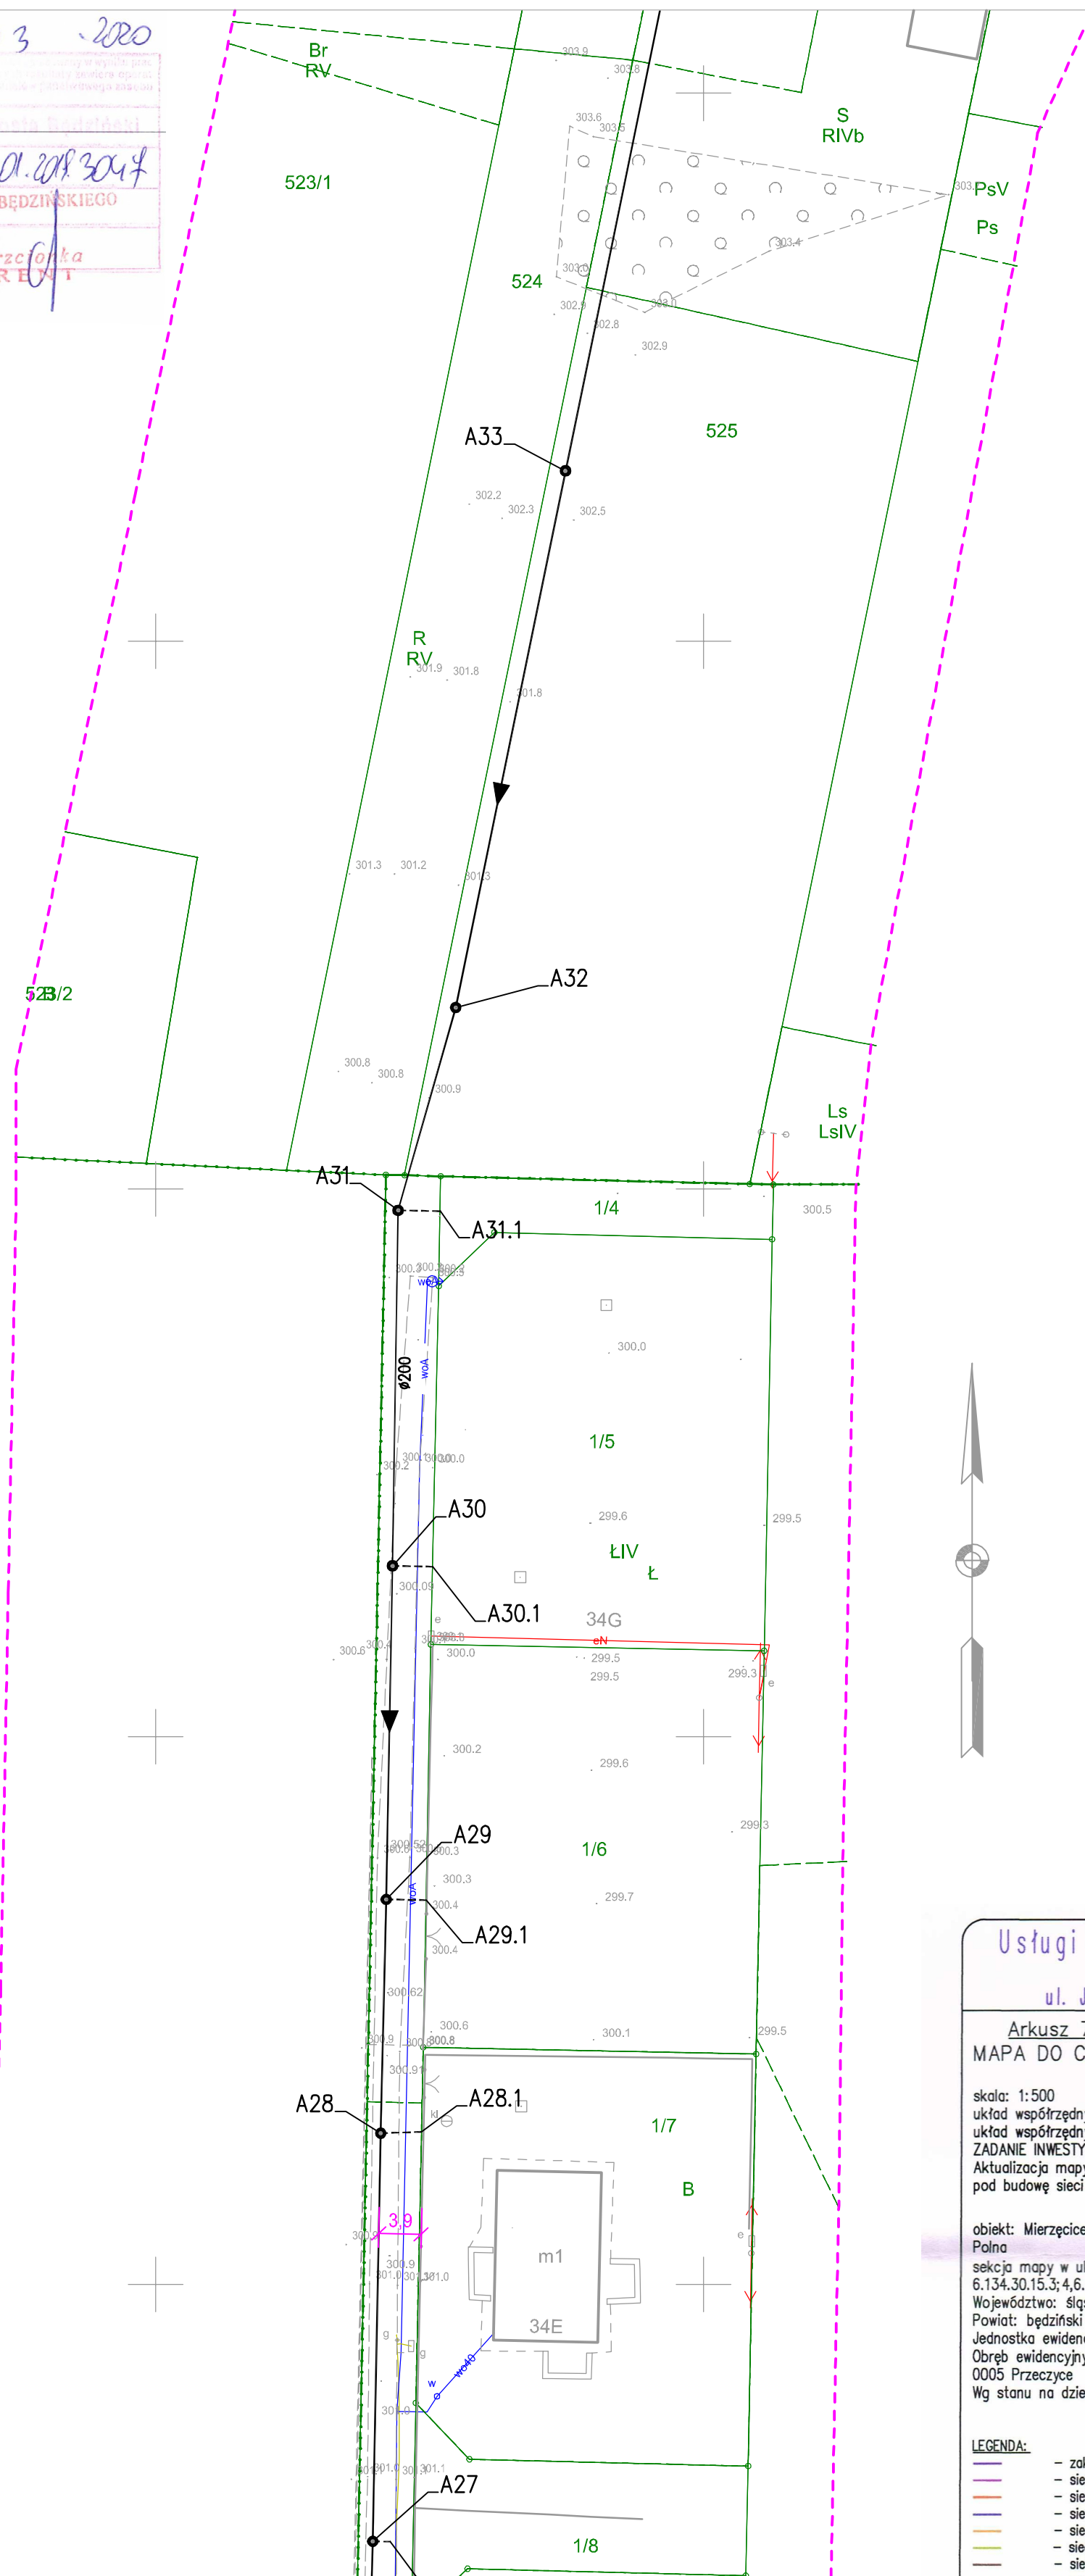


Usługi Geodezyjne GEOBART  
42-580 Wojkowice  
ul. Jana III Sobieskiego 273

Arkusz 7(7)  
MAPA DO CELÓW PROJEKTOWYCH  
o treści S+U+E+W

skala: 1:500  
układ współrzędnych płaskich: 2000 strefa 6  
układ współrzędnych wysokościowych: Kronstadt - 86  
ZADANIE INWESTYCYJNE:  
Aktualizacja mapy zasadniczej do celów projektowych  
pod budowę sieci kanalizacyjnej do granicy działek.  
WG.6640.1972.2019

obiekt: Mierzęcie ul.Kolejowa, Sosnowa, Wspólna, Szkalna, Cicha, Polna  
sekcja mapy w układzie 2000/6 :  
6.134.30.15.3; 4.6.134.31.11.1; 3; 4.6.134.31.16.2; 6.134.31.17.1; 3.  
Województwo: śląskie  
Powiat: będziński  
Jednostka ewidencyjna: 240105\_2 Mierzęcie  
Obręb ewidencyjny: 0002 Mierzęcie, 0001 Boguchwałowice,  
0005 Przeczysze  
Wg stanu na dzień: 18.10.2019

LEGENDA:  
- zakres aktualizacji  
- sieć ciepłownicza  
- sieć energetyczna  
- sieć wodociągowa  
- sieć telekomunikacyjna  
- sieć gazowa  
- sieć kanalizacyjna

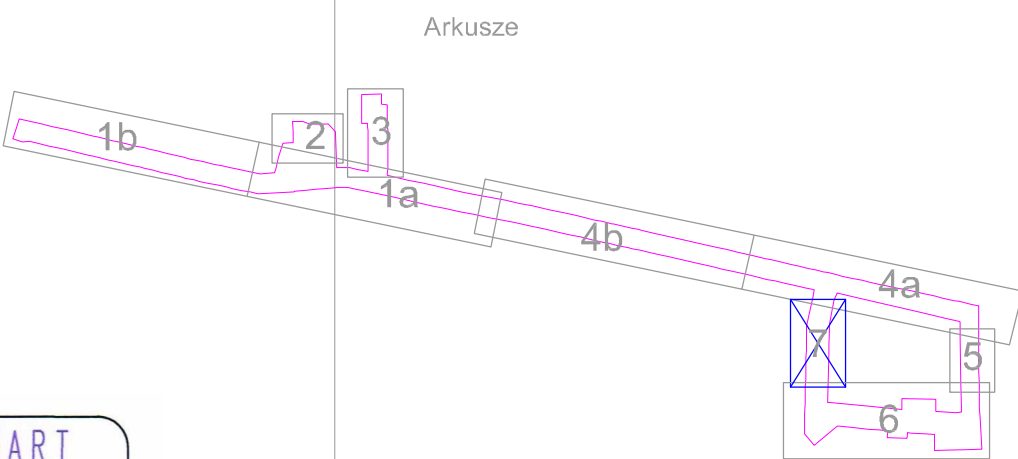

Niniejsza dokumentacja projektowa, dotycząca sytowania projektowanej sieci kanalizacyjnej, została sporządzona na podstawie danych przekazanych przez inwestora, który oświadczył, że jest on właścicielem nieruchomości, na której ma być wykonana inwestycja. Dokumentacja ta nie stanowi gwarancji dokładności i nie może być używana do celów innych niż określone w projekcie. W dniu 0.07.2020 r. Z up. STAROSTY BĘDZIŃSKIEGO Kierownik Powiatowego Ośrodka Dokumentacji Geodezyjnej i Kartograficznej

- Legenda:
- projektowana sieć kanalizacji sanitarnej grawitacyjnej
  - projektowana sieć kanalizacji tłocznej
  - - projektowane studzienki rewizyjne na sieci głównej
  - - - - - projektowane przyłącza w działce drogowej
  - zabezpieczenie skrzyżowania z gazociągami na sieci (rura osłonowa PCV Ø315, L=4,5m)