PS-1
SŁUP OŚWIETLENIOWY
RZS-PS1 STEROWNICA PRZEPOMPOWNI
SKRZYNKA ZŁĄCZA KABL. - ZK
0002 Mierzęcice
Arkusz nr 6
Szkolna
Walentego Kuczery
ø200
ø90
F1
F2
F3
E1
E2
E3
E3.1
E4
E4.1
E4.2
E5
E5.1
E5.2
E6
E6.1
E6.2
E7
E7.1
E7.2
E8
E8.1
E8.2
E9
E9.1
E9.2
E10
E10.1
E11
E11.1
E11.2
E11.3
E12
E12.1
E12.2
E12.3
E13
E13.1
E13.2
E14
E14.1
E15
E15.1
E15.2
E15.3
E16
E16.1
E17
E17.1
E17.2
E18
E18.1
E19
E19.1
E19.2
E19.3
B13
B13.1
B13.2
B14
B14.1
B15
B15.1
B15.2
B16
B16.1
B16.2
B17
B17.1
B17.2
1
2
3
4
5
6
7
8
9
389/1
389/2
390
391
392/1
392/2
393
394
395
396
397
398/3
398/4
399/2
400
401
402
403/1
403/2
404
405
406/1
406/3
407
408
465
469
470
471/4
420
421
422
423
424/2
424/3
425
426
427
428
429
430
431/1
432
433
434
435
436
437
438
439
509
510
511
1337/4
Ls
dr
R
RV
RIVb
Br
S
B
N
PsIV
Ps
m1
m2
mj2
g1
i1
kl
15
17
19
19b
21
21A
23
25
25A
27
29
31
31B
31a
31c
4
4A
8
9
10
12
12a
14
18
22
24
26
28

Szkic orientacyjny arkuszy

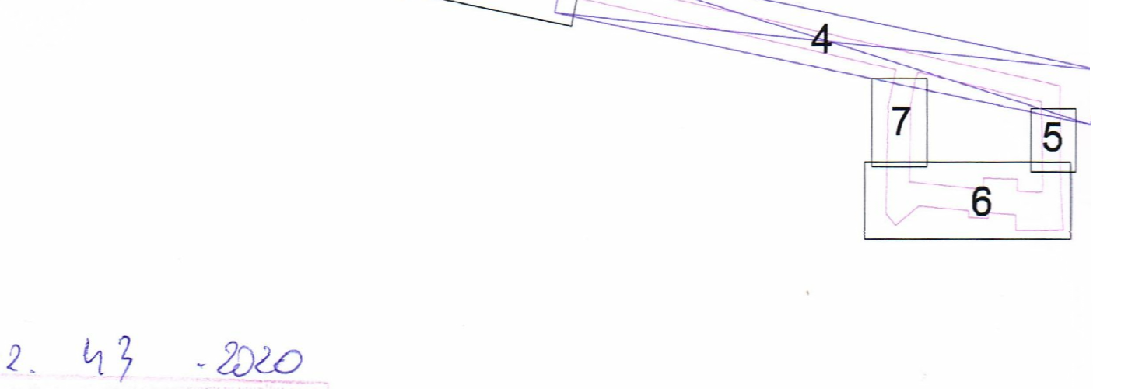

WG-6642. 43 -2020

P.2401.2019.3047

2019 -12- 2 4

Z up. STAROSTY BĘDZIŃSKIEGO

Daniel Trzcionka
REFERENT

Usługi Geodezyjne GEOBART
42-580 Wojkowice
ul. Jana III Sobieskiego 273

Arkusz 4(7)
MAPA DO CELÓW PROJEKTOWYCH
o terści S+U+E+W

skala: 1:500
układ współrzędnych płaskich: 2000 strefa 6
układ współrzędnych wysokościowych: Kronsztadt – 86
ZADANIE INWESTYCYJNE:
Aktualizacja mapy zasadniczej do celów projektowych
pod budowę sieci kanalizacyjnej do granicy działek.
WG.6640.1972.2019

obiekt: Mierzęcice ul.Kolejowa, Sosnowa, Wspólna, Szkolna, Cicha,
Polna
sekcja mapy w układzie 2000/6 :
6.134.30.15.3;4,6.134.31.11.1;3;4,6.134.31.16.2,6.134.31.17.1;3.
Województwo: śląskie
Powiat: będziński
Jednostka ewidencyjna: 240105_2 Mierzęcice
Obręb ewidencyjny: 0002 Mierzęcice,0001 Boguchwałowice,
0005 Przeczyce
Wg stanu na dzień: 18.10.2019

LEGENDA:
- zakres aktualizacji
- sieć ciepłownicza
- sieć energetyczna
- sieć wodociągowa
- siec telekomunikacyjna
- sieć gazowa
- sieć kanalizacyjna
- granica działki

UWAGA:
Mapę wykonano na podstawie numerycznej mapy zasadniczej i ewidencyjnej w skali 1:500 pozyskanej z PODGiK w Będzinie.
Nie wyklucza się istnienia w terenie innych, nie wykazanych na niniejszej mapie urządzeń podziemnych, które nie były zgłoszone do inwentaryzacji.
Nie badano służebności gruntowych gdyż charakter przeprowadzanej inwestycji tego nie wymaga.

USŁUGI GEODEZYJNO-KARTOGRAFICZNE
„GEOBART"
42-580 Wojkowice, ul. Sobieskiego 273
tel. 663-755-306, 669-551-183
NIP 498-018-58-83 REGON 243601731

GEODETA UPRAWNIONY
Aneta Polak
Upr. Nr 18366

Arkusze

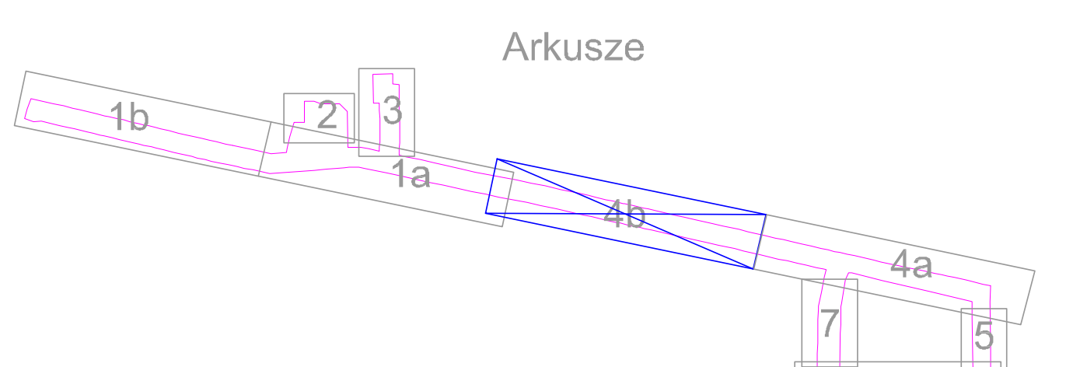
1b
1a
2
3
4b
4a
5
6
7

Niniejsza dokumentacja projektowa, dotycząca sytuowania projektowanej sieci ~~/ projektowanych przyłączy~~
kanalizacyjnej
była przedmiotem narady koordynacyjnej, która odbyła się ~~na spotkaniu w Starostwie Powiatowym w Będzinie przy ul. Ignacego Krasickiego 17~~
za pośrednictwem środków komunikacji elektronicznej
w dniu 3 0 CZE. 2020
Znak sprawy: WG-II.6630 .126.2020
Z up. STAROSTY BĘDZIŃSKIEGO
podpis przewodniczącego narady
Katarzyna Naciszewska
Kierownik Powiatowego Ośrodka
Dokumentacji Geodezyjnej i Kartograficznej

Legenda:

- projektowana sieć kanalizacji sanitarnej grawitacyjnej
- projektowana sieć kanalizacji tłocznej
- ● - projektowane studzienki rewizyjne na sieci głównej
- projektowane przyłącza w działce drogowej
- zabezpieczenie skrzyżowania z gazociągiem na sieci (rura osłonowa PCVØ315, L=4,5m)
- zabezpieczenie skrzyżowania z gazociągiem na przyłączach (rura osłonowa PCVØ250, L=4,5m)
- zabezpieczenie skrzyżowania z sieciami kablowymi (rura ochronna dzielona Ø110 lub Ø160, L=2,0m)
- proj. przepompownia ścieków sanitarnych

ZA ZGODNOŚĆ
Z ORYGINAŁEM

JUSTYNA KOPCZYŃSKA
Upraw. bud. do projektowania i kierowania robotami w zakresie sieci, instalacji i urządzeń cieplnych, wentylacyjnych, gazowych, wodociągowych i kanalizacyjnych bez ograniczeń
Nr upr. SLK/4543/POOS/13, SLK/1618/OWOS/07

Jednostka projektująca:	*"INSTED" Tadeusz Szewczyk* *Osiedle 42/7, 42-460 Mierzęcice*
Inwestor:	*Gmina Mierzęcice* *ul. Wolności 95, 42-460Mierzęcice*
Obiekt:	*Budowa kanalizacji sanitarnej w części sołectw Mierzęcice II i Przeczyce*
Tytuł rysunku:	*Projekt zagospodarowania terenu*

Funkcja:	Imię i nazwisko:	Nr uprawnień:	Podpis:
Projektant: branża sanitarna	Justyna Kopczyńska	SLK/4543/POOS/13	
Sprawdzający: branża sanitarna	Jacek Miłek	PDK/0112/POOS/08	
Opracował: branża sanitarna	Tadeusz Szewczyk	-	
Projektant: branża elektryczna	Piotr Śmietana	PG.VII/I/7342/92/94	

Nr projektu:	Data opracowania:	Skala:	Nr rysunku:
105/SP/2020	Czerwiec 2020	1:500	4b