


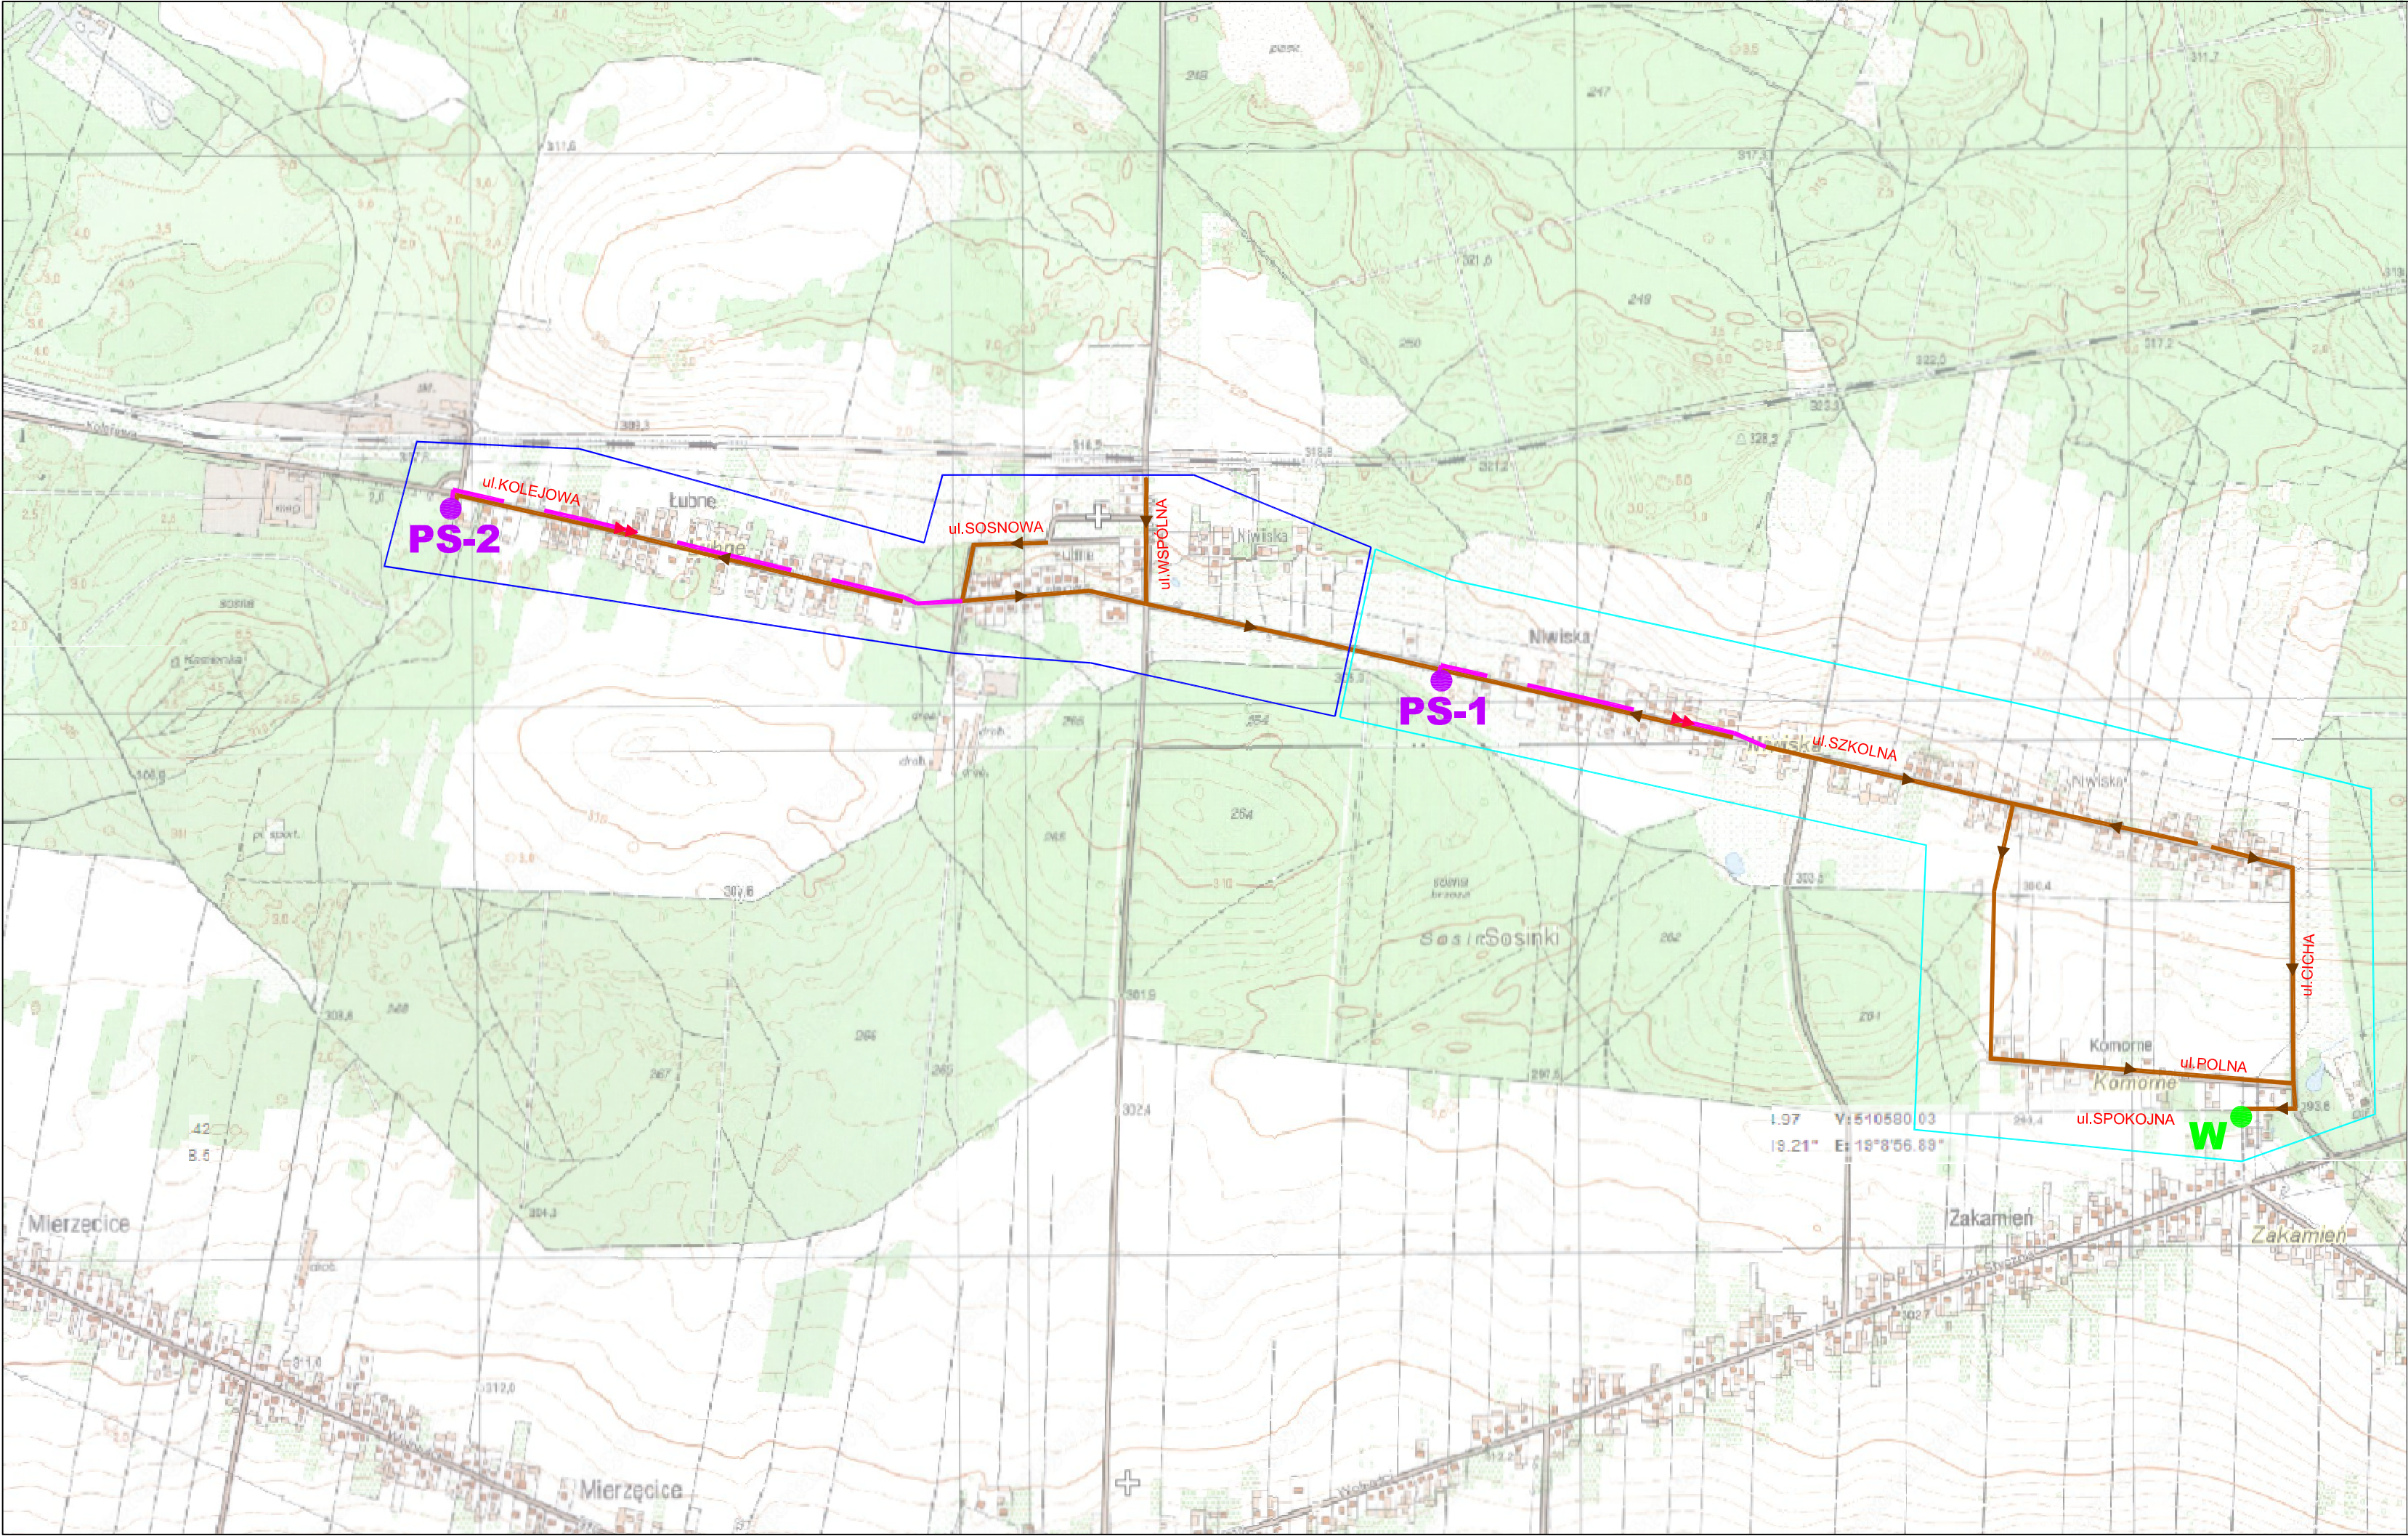

LEGENDA:

- RUROCIĄG GRAWITACYJNY
- - - RUROCIĄG TŁOCZNY
- W WŁĄCZENIE DO ISTNIEJĄCEJ KANALIZACJI
- PS OZNACZENIE POMPOWNI
- ZAKRES ETAPU I
- ZAKRES ETAPU II

Jednostka projektująca:	"INSTED" Tadeusz Szewczyk Osiedle 42/7, 42-460 Mierzęcice		
Inwestor:	Gmina Mierzęcice ul. Wolności 95, 42-460 Mierzęcice		
Obiekt:	Budowa kanalizacji sanitarnej w części sołectw Mierzęcice II i Przeczycze		
Tytuł rysunku:	Orientacja		
Funkcja:	Imię i nazwisko:	Nr uprawnień:	Podpis:
Projektant:	Justyna Kopczyńska	SLK/4543/POOS/13	
Sprawdzający:	Jacek Mitek	PDK/0112/POOS/08	
Opracował:	Tadeusz Szewczyk	-	
Nr projektu:	Data opracowania:	Skala:	Nr rysunku:
1/M/2020	Sierpień 2020	1:10000	1